TOPO* GRAFIK paysagistes

k.p KAHN & PERDEREAU architectes urbanistes

le site

un Éco-quartier pour Reillanne

un site ensoleilé profitant des vues exceptionnelles

A proximité du centre village et des équipements

VUE DEPUIS LA BUTTE ST DENIS SUR LE SITE

Des vues exceptionnelles, un site en pente orienté Sud

VUE SUD-OUEST

VUE SUD-EST

Un riche patrimoine agricole et naturel

MUR EN PIERRE SÈCHE

AFFLEUREMENT DE CALCAIRE DE REILLANNE

ANCIEN BÂTI AGRICOLE

PLAN DE L'EXISTANT
1/1000E

un projet qui doit profiter de :

> son exposition sud
> sa topographie & vues dégagées
> sa proximité du centre
> son patrimoine bâti & paysager

DE BEAUX SUJETS ARBORÉS

DIVERSITÉ DES STRATES VÉGÉTALES

Reillanne en Provence

TOPO* GRAFIK paysagistes

k.p KAHN & PERDEREAU architectes urbanistes

les principes

un Éco-quartier pour Reillanne

créer un lieu de vie pour tous

Favoriser la biodiversité & une gestion écologique

GESTION RAISONNÉE DES ESPACES PUBLICS POUR FAVORISER L'INSTALLATION DE LA BIODIVERSITÉ

Aménager des espaces publics à proximité du centre-village

Valoriser les qualités du site

Créer des lieux de vie, de partage

Valoriser la gestion des eaux pluviales et topographie

NOUES PLANTÉES — MURS EN PIERRE SÈCHE — UN PROJET PARTICIPATIF ?

Un programme mixte & intergénérationnel

Des espaces pour tous les usages

> des espaces publics paysagers pour tous les reillannais
> des terrasses mutualisées
> des jardins privés

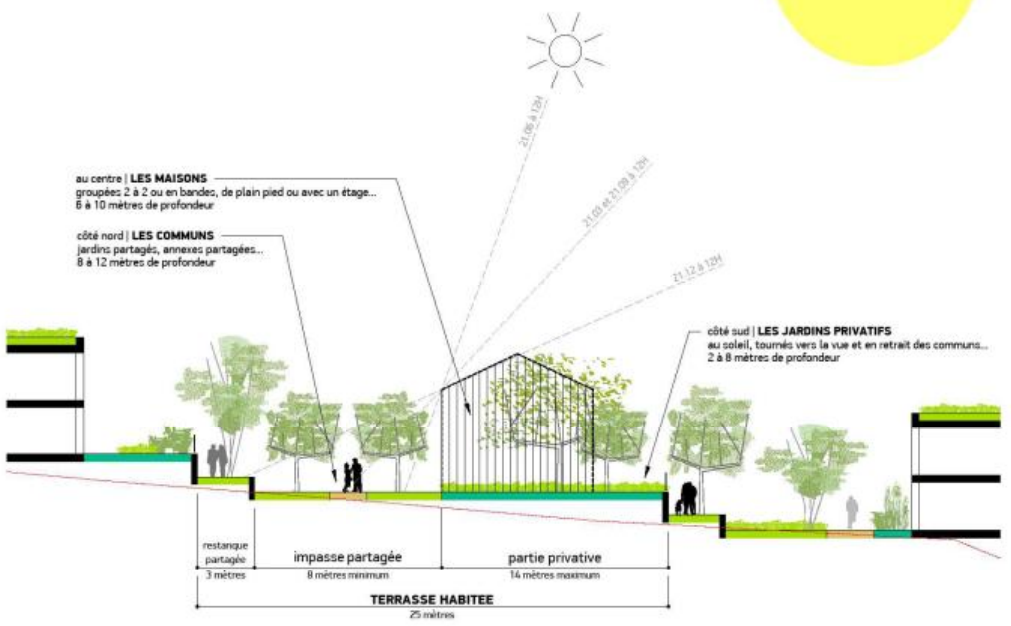

LES TERRASSES HABITÉES: L'ÉCHELLE DE L'APPROPRIATION 1/200E

Un projet structuré par sa trame paysagère:

> corridors écologiques
> restanques plantées
> récupération des eaux pluviales
> lieux de vie campagnards

S'intégrer discrètement dans le paysage

DES VOLUMES SIMPLES & DES MATÉRIAUX QUI FONT ECHO AU PAYSAGE

TOPO*GRAFIK paysagistes, k.p architectes urbanistes, VIAL ingénierie VRD, Novacert ingénierie énérgie & environnement

Reillanne en Provence

TOPO* GRAFIK paysagistes

KAHN & PERDEREAU architectes urbanistes

scénario 1

un Éco-quartier pour Reillanne

1. LE PARC

un parc inter-quartiers

des espaces publics regroupés

une circulation des véhicules à l'écart

COUPE DE PRINCIPE NS
1/500E

Reillanne en Provence

TOPO* GRAFIK paysagistes

k.p KAHN & PERDEREAU architectes urbanistes

scénario 2

un Éco-quartier pour Reillanne

2. LA MOSAÏQUE DE JARDINS

COUPE DE PRINCIPE NS
1/500E

un grand axe central partagé

des espaces publics imbriqués dans le tissu urbain

Reillanne en Provence

TOPO* GRAFIK paysagistes

k.p KAHN & PERDEREAU architectes urbanistes

scénario 3

un Éco-quartier pour Reillanne

3. LE HAMEAU

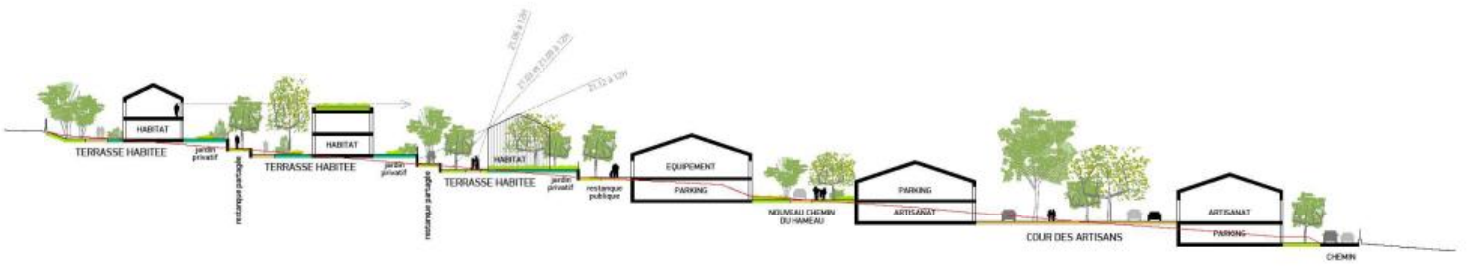

COUPE DE PRINCIPE NS
1/500E

une rue villageoise au coeur du quartier

des espaces publics plus intimes

un bâti structurant

Reillanne en Provence