

## AVANT PROJET SOMMAIRE

---

### MAITRISE D'OUVRAGE :

Mairie de Reillanne

---

### MAITRISE D'ŒUVRE :

ATELIER CODOU, Architecte du Patrimoine

Architecte du patrimoine,  
Mandataire du groupement,  
Ingénieur Structure,  
Ingénieur Fluides,  
Economiste de la construction.

I2C

THERMI FLUIDES

ECOBIS

---

### OBJET / PHASE :

CARNET DE PLAN PROJET PHASE 1 OPTIMISE

---

### DENOMINATION DE L'EDIFICE :


Moulin Delestic

DATE :

Mai 2025

IND. :

A

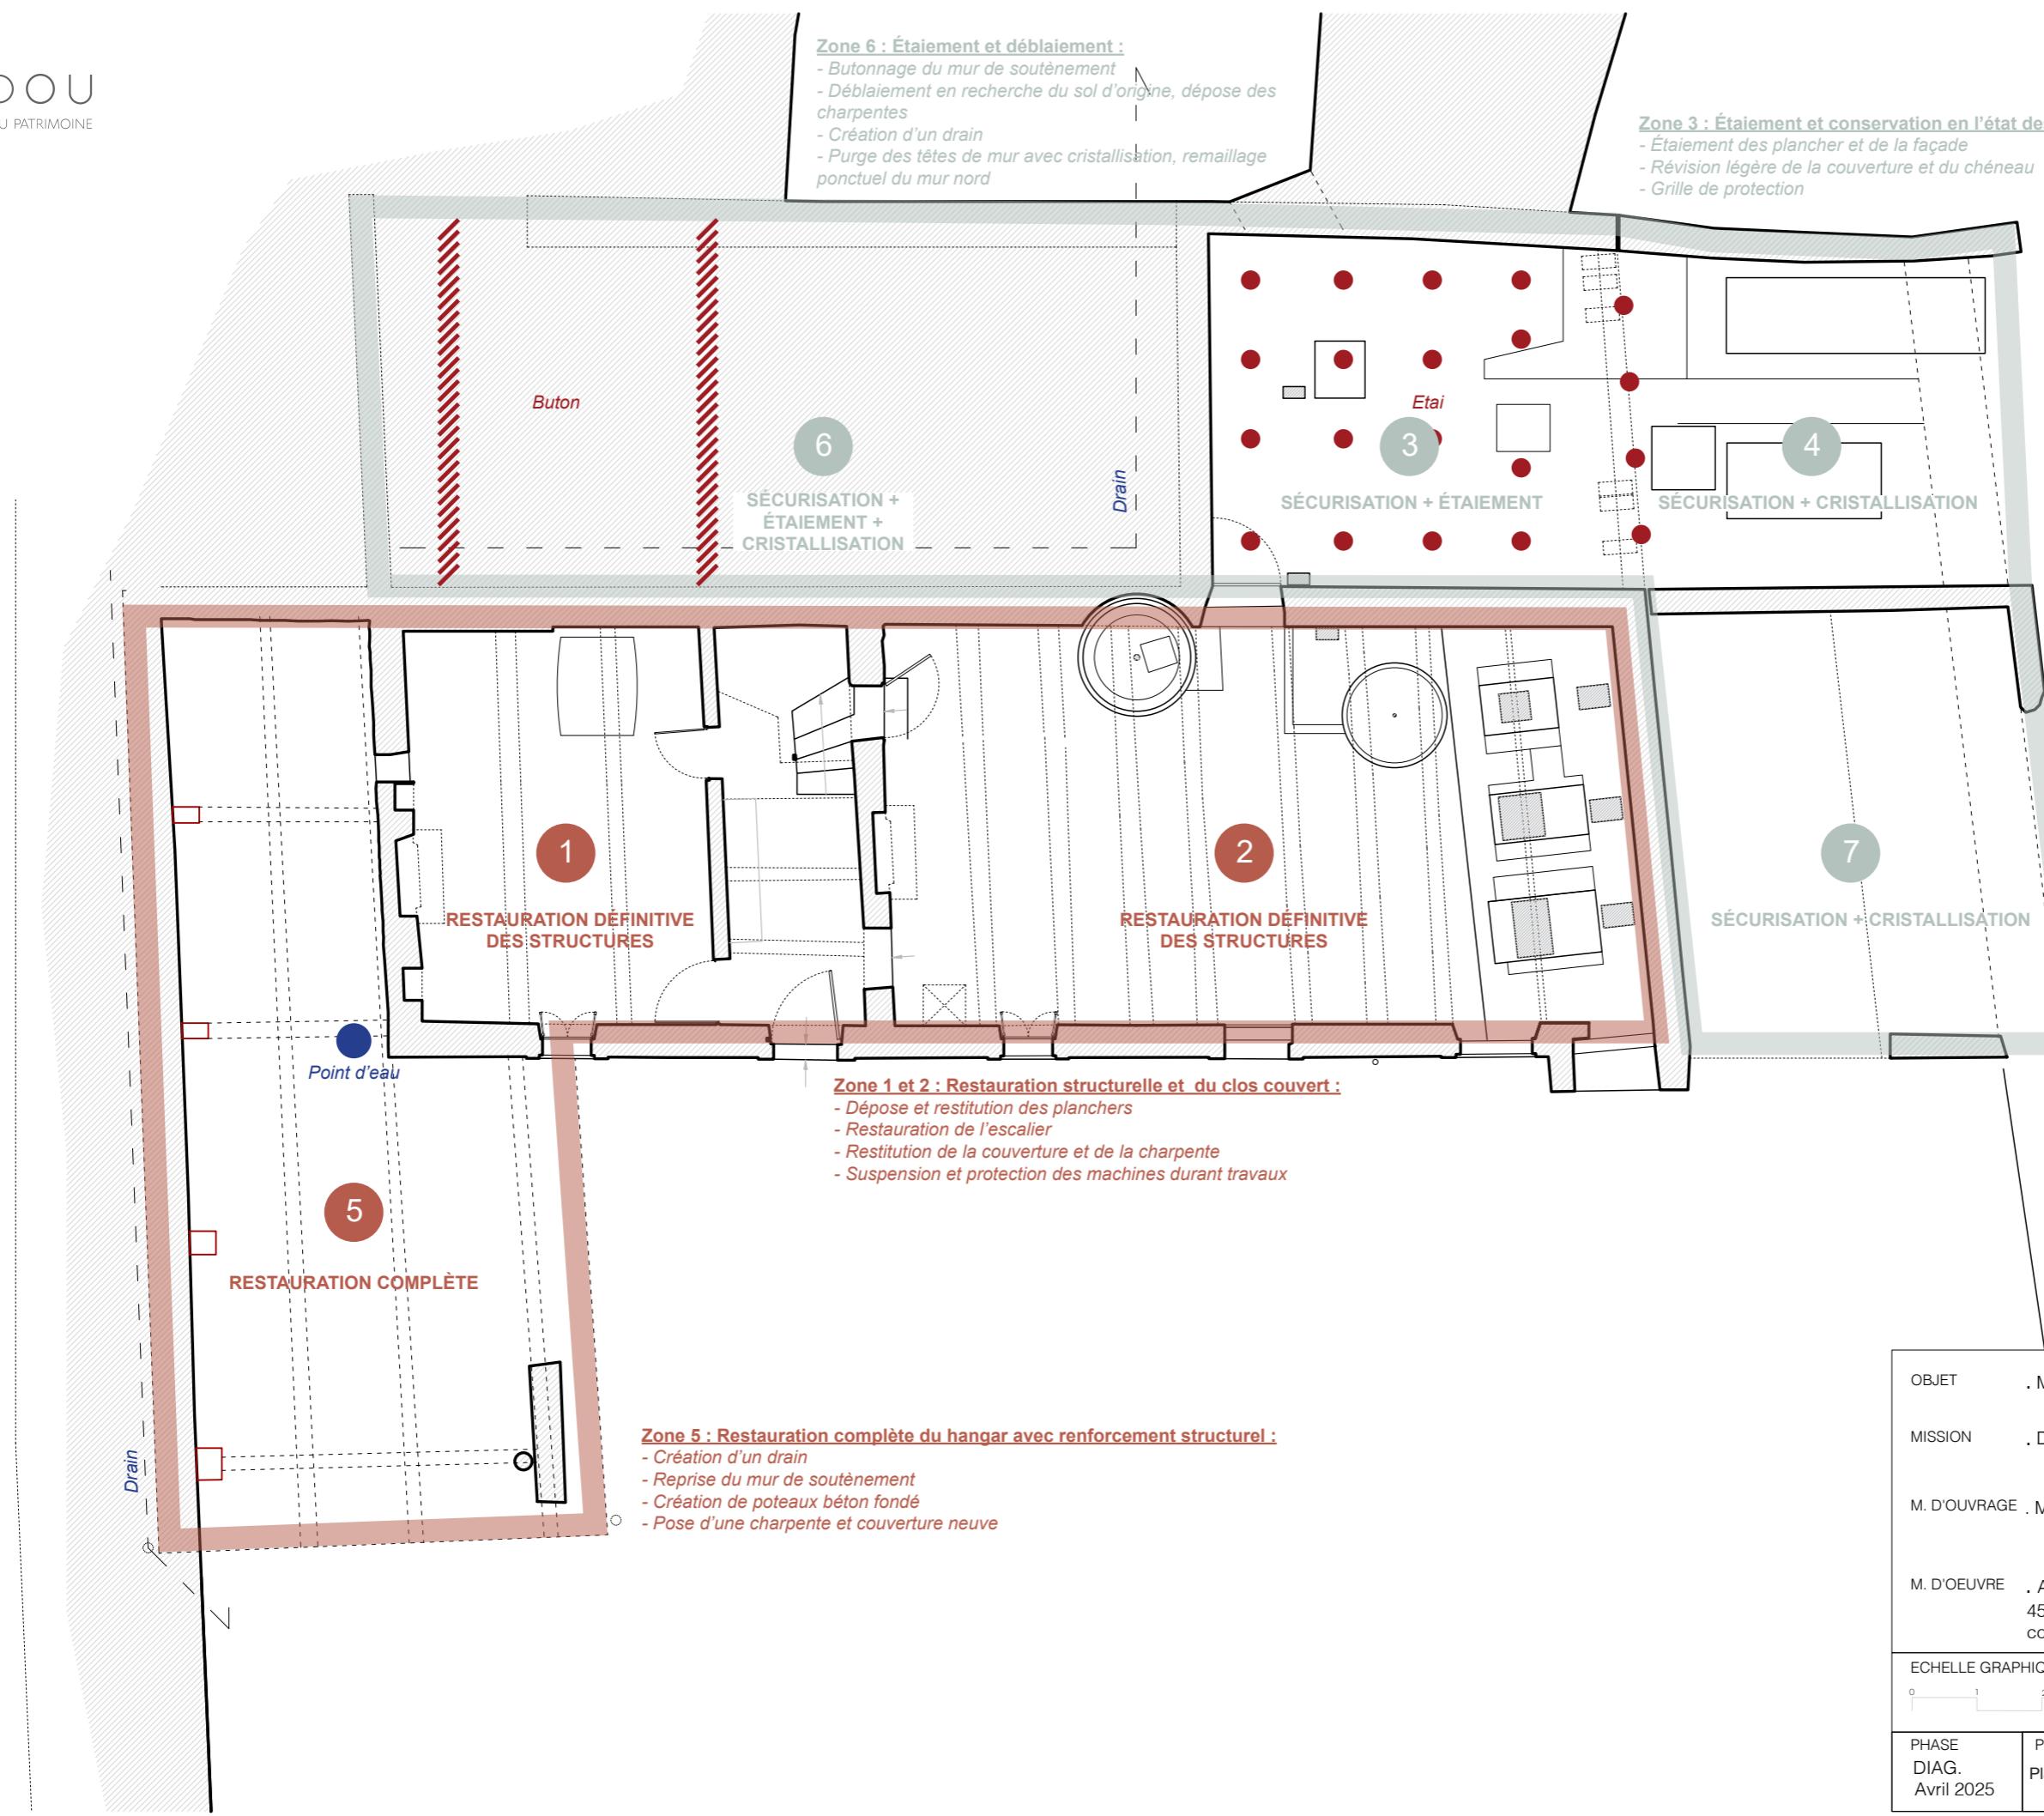

OBJET	. Moulin Delestic
MISSION	. Diagnostic sur bâtiments inscrit au titre des MH
M. D'OUVRAGE	. Mairie de Reillanne
M. D'OEUVRE	. Atelier Codou, Architecte du Patrimoine, 45 Boulevard Longchamp, 13 001 Marseille. contact@atelier-codou.fr
ECHELLE GRAPHIQUE	0 1 2 5M 1/100 N
PHASE	P.GRAPHIQUE
DIAG.	Plan RDC projet optimisé
Avril 2025	EP.1.OPTI