

AVANT PROJET SOMMAIRE

MAITRISE D'OUVRAGE :

Mairie de Reillanne

MAITRISE D'ŒUVRE :

ATELIER CODOU, Architecte du Patrimoine

Architecte du patrimoine,
Mandataire du groupement,
Ingénieur Structure,
Ingénieur Fluides,
Economiste de la construction.

I2C

THERMI FLUIDES

ECOBIS

OBJET / PHASE :

CARNET DE PLAN PROJET

DENOMINATION DE L'EDIFICE :


Moulin Delestic


DATE :


Mai 2025

IND. :


A

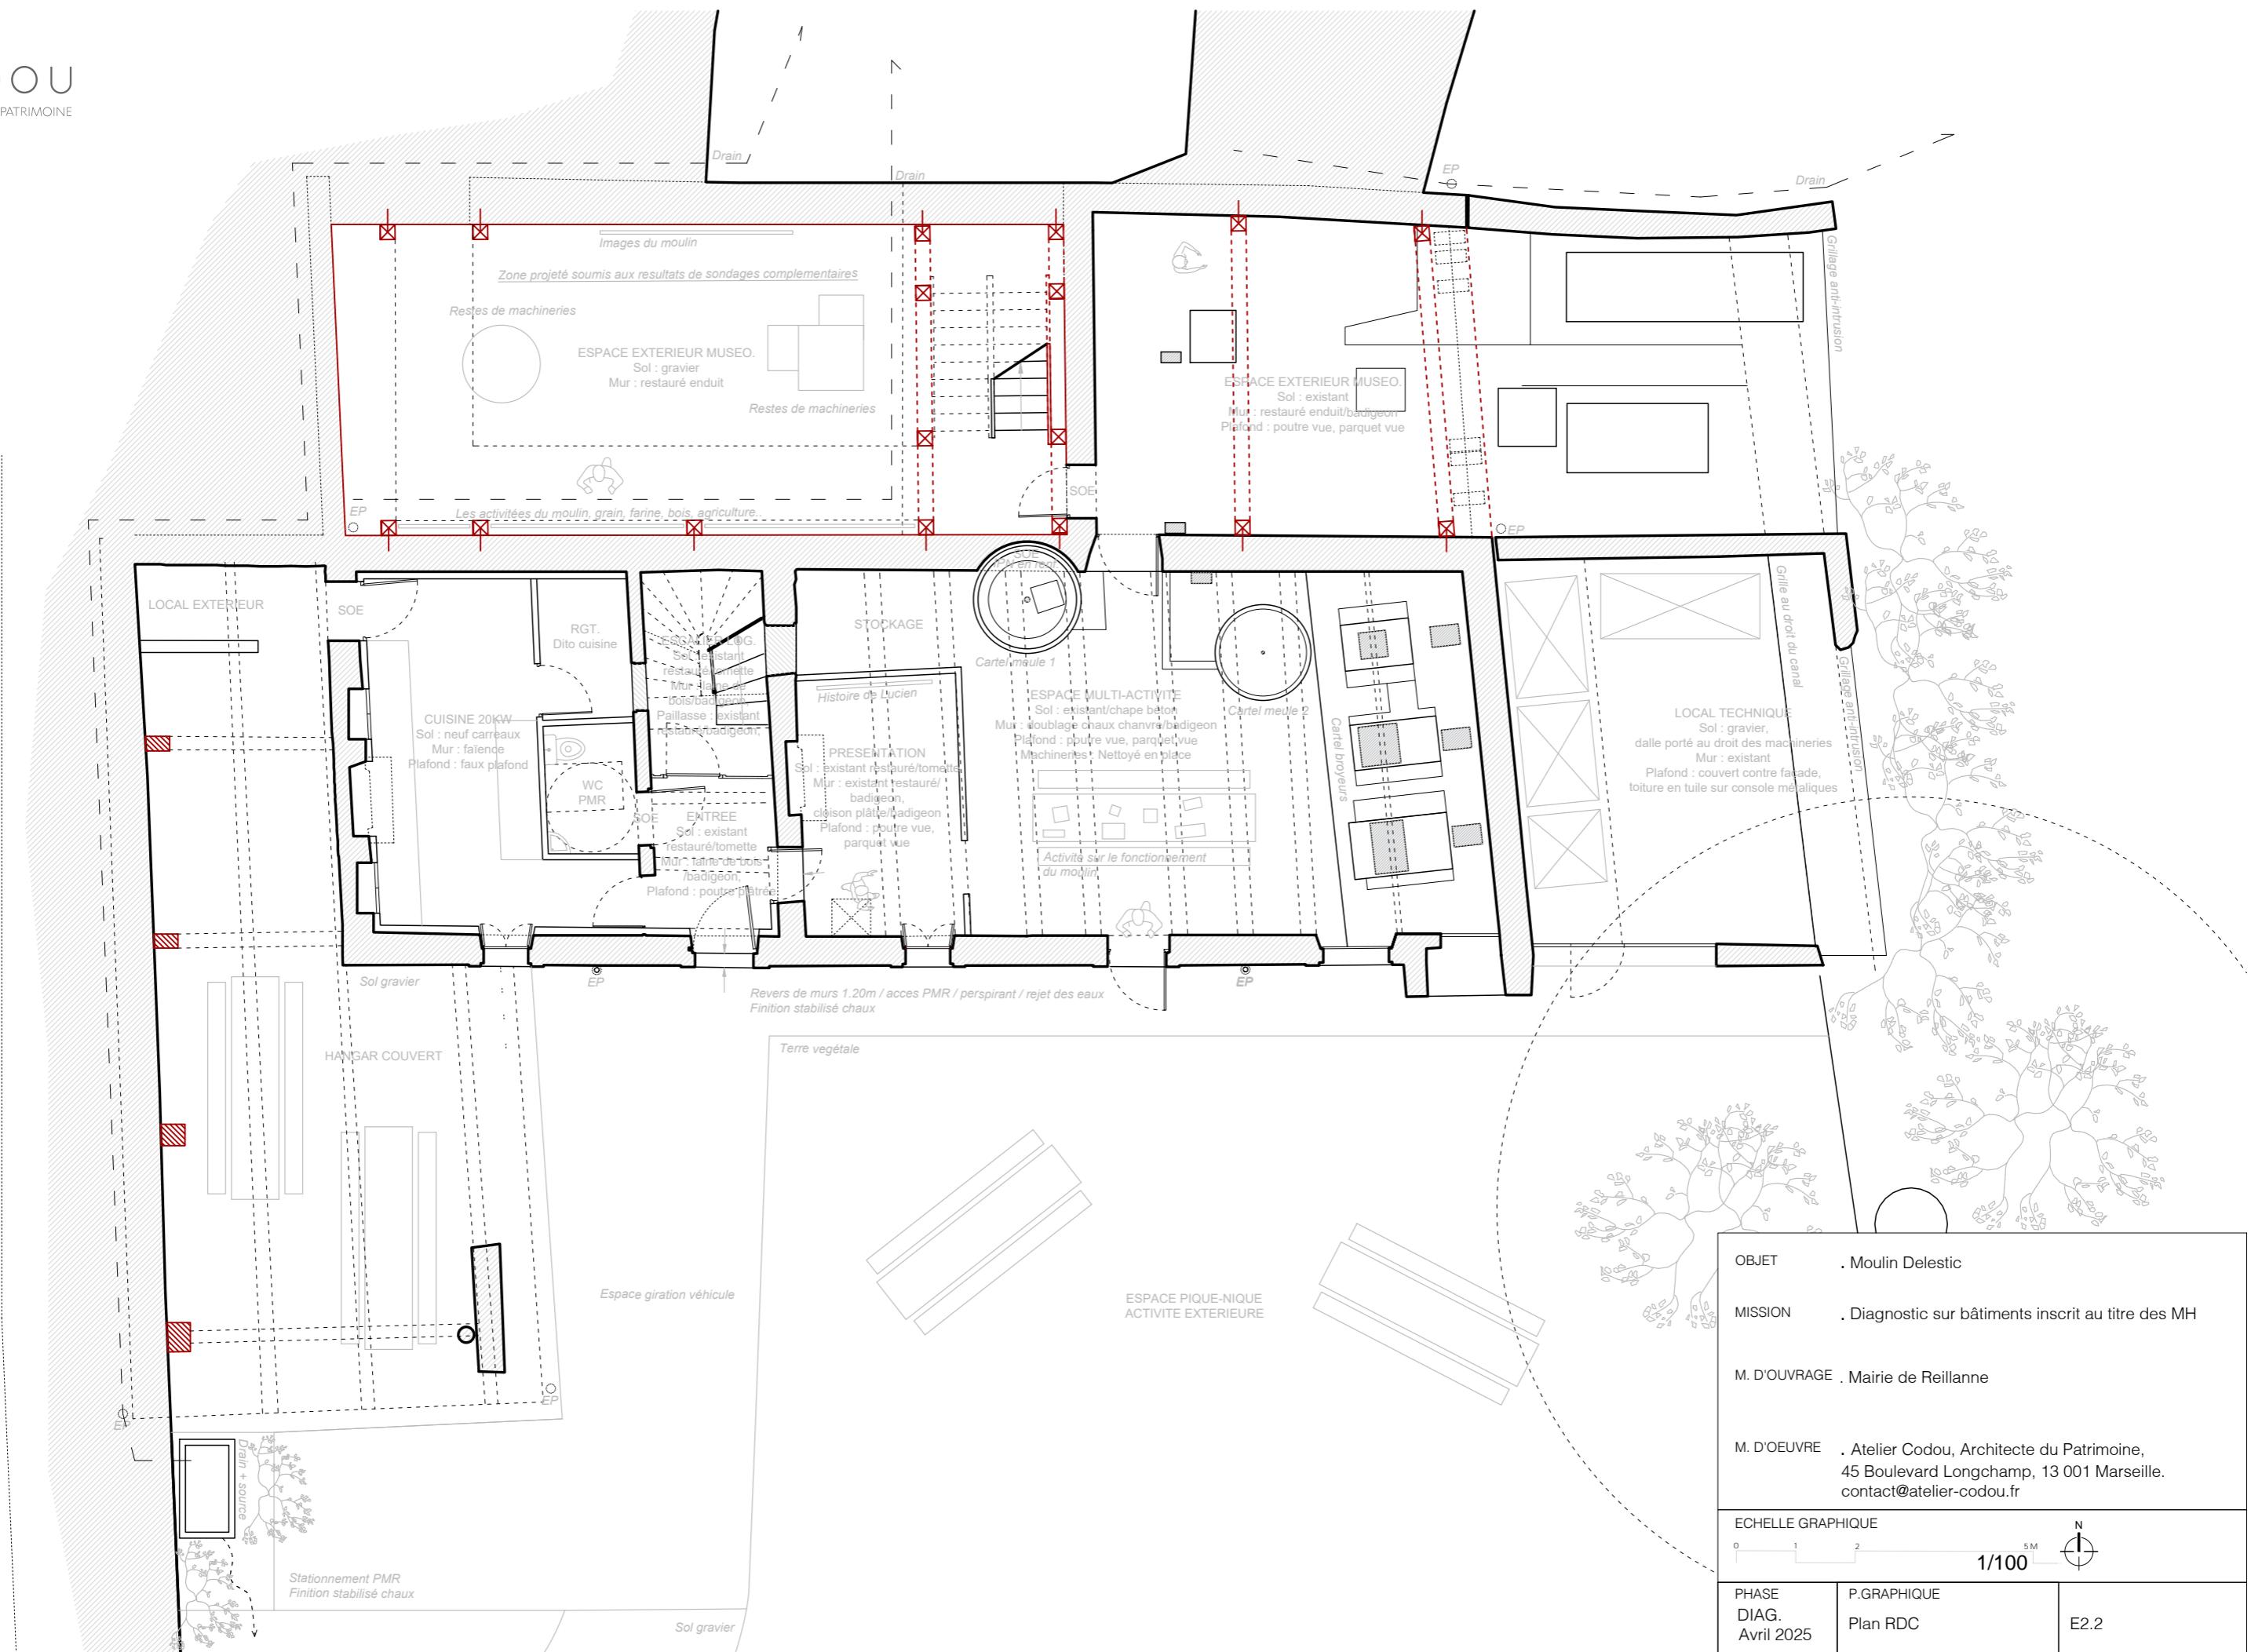

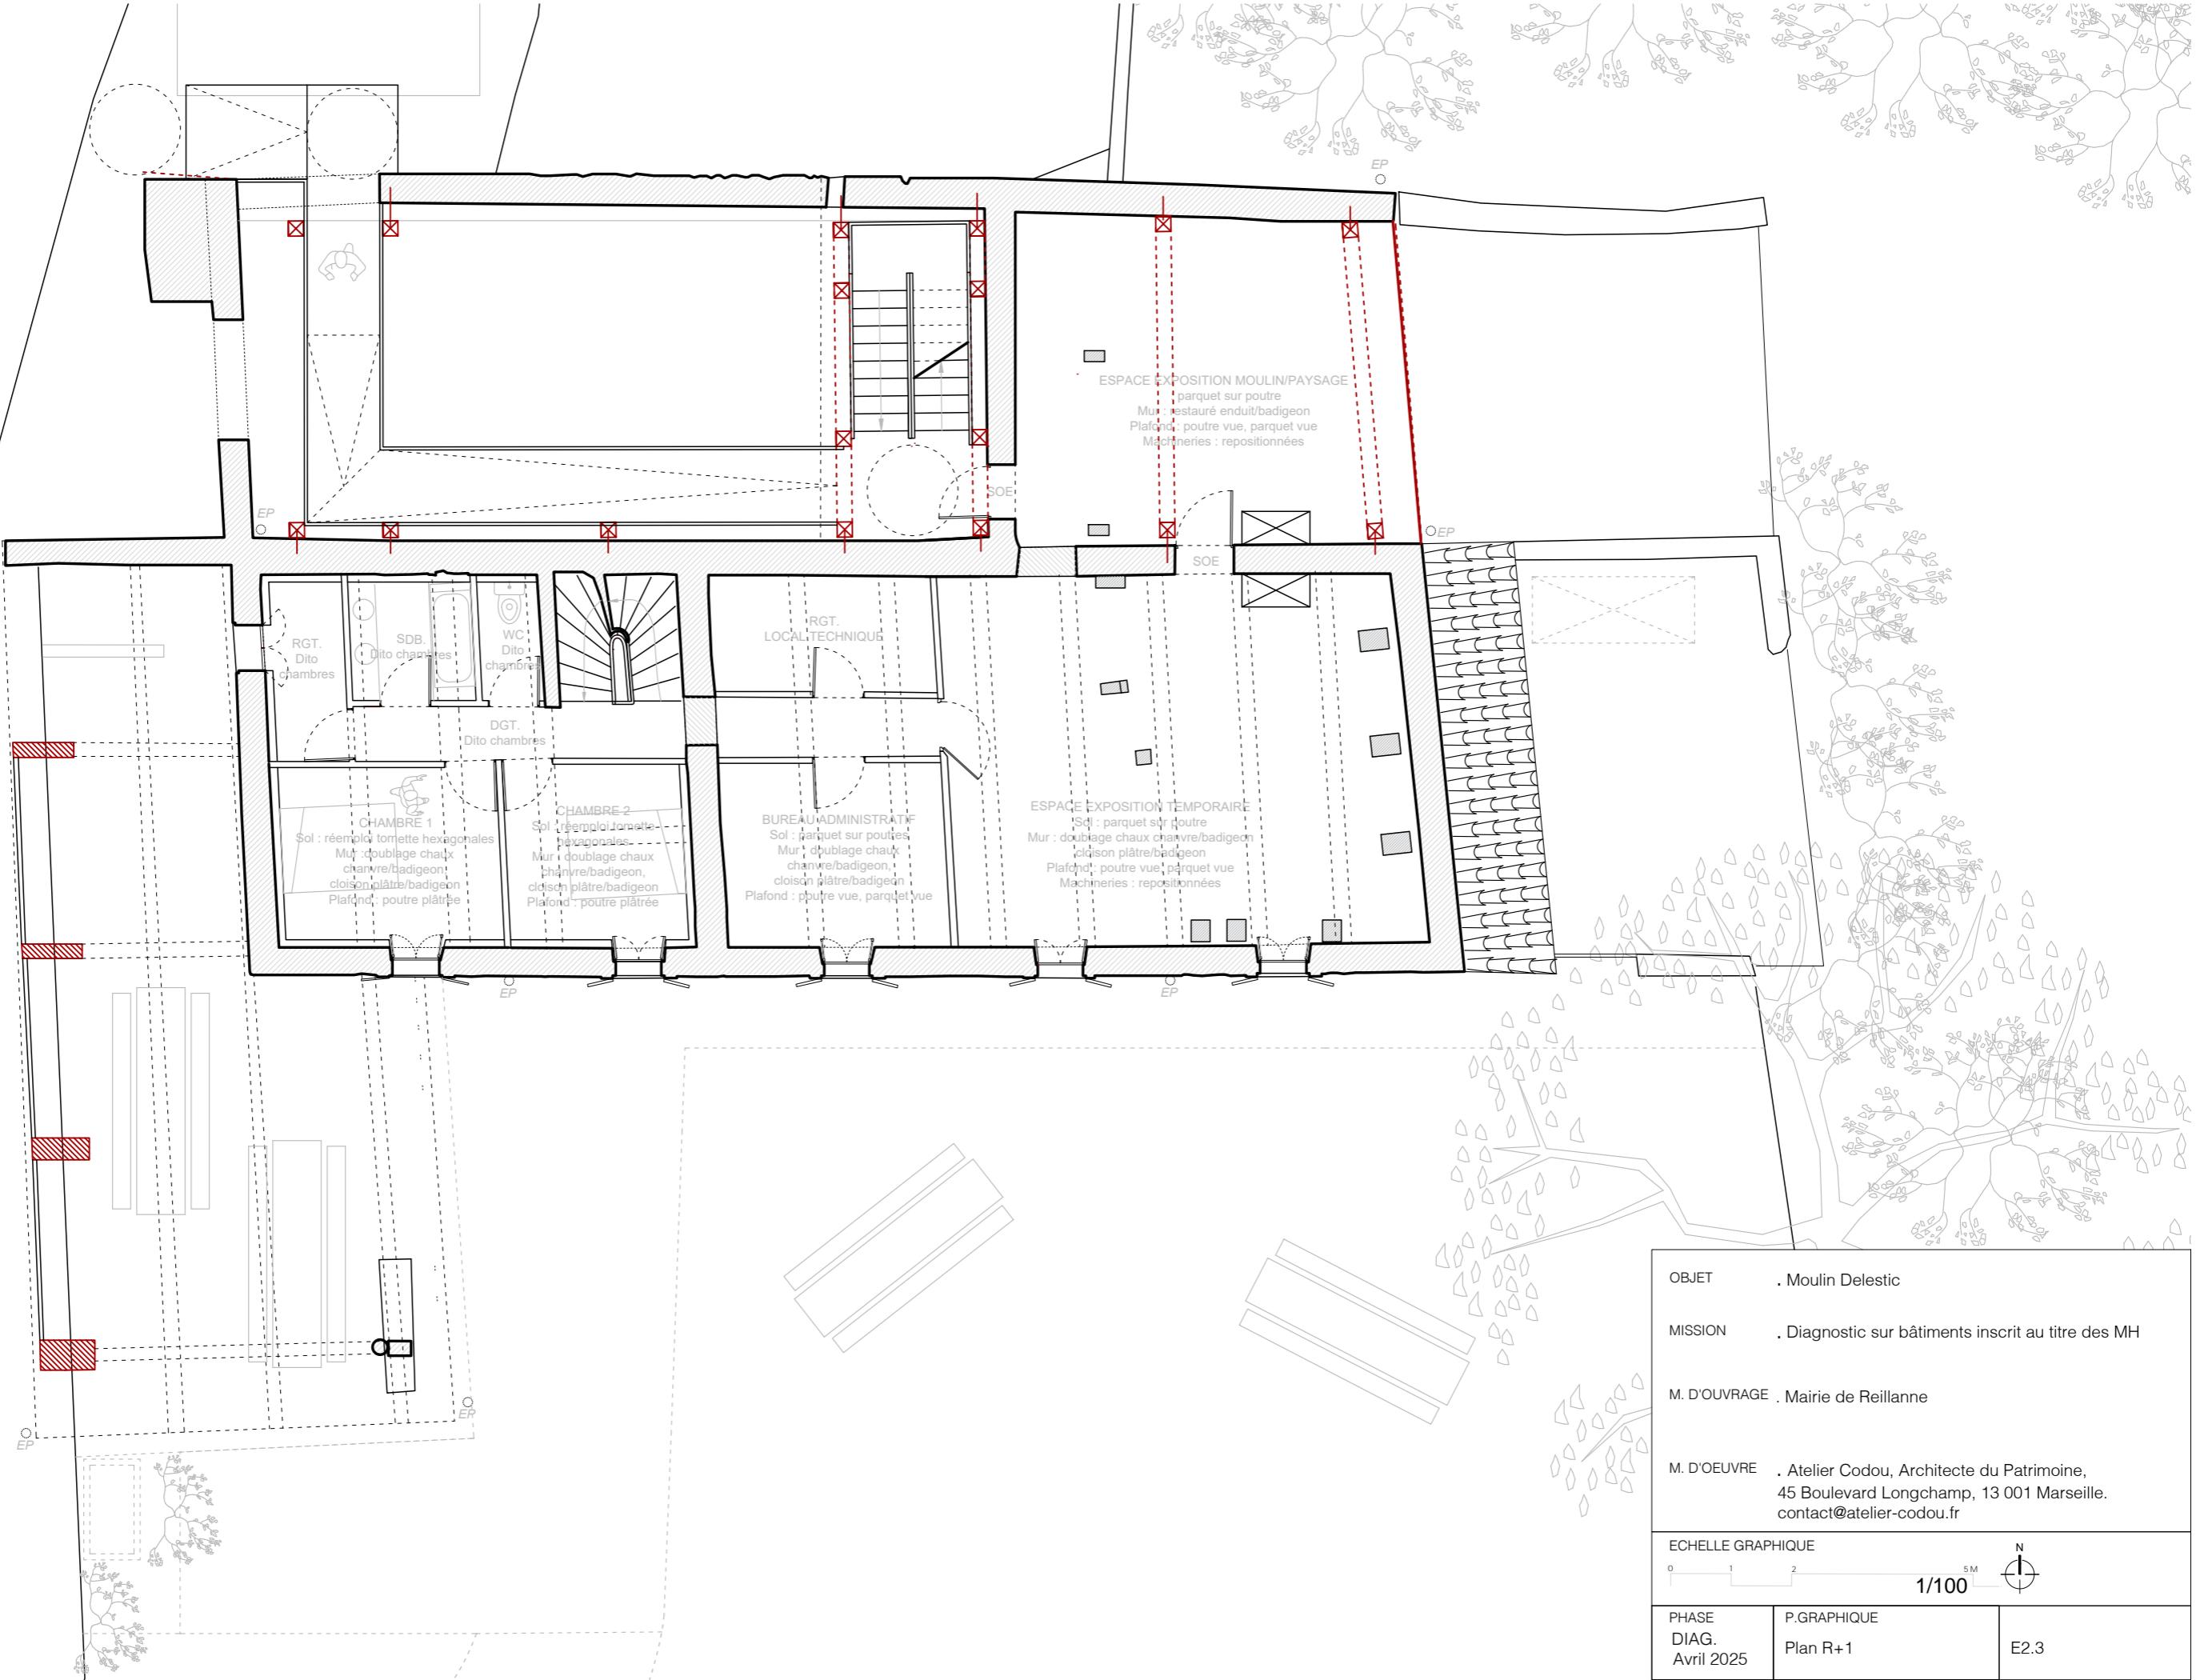


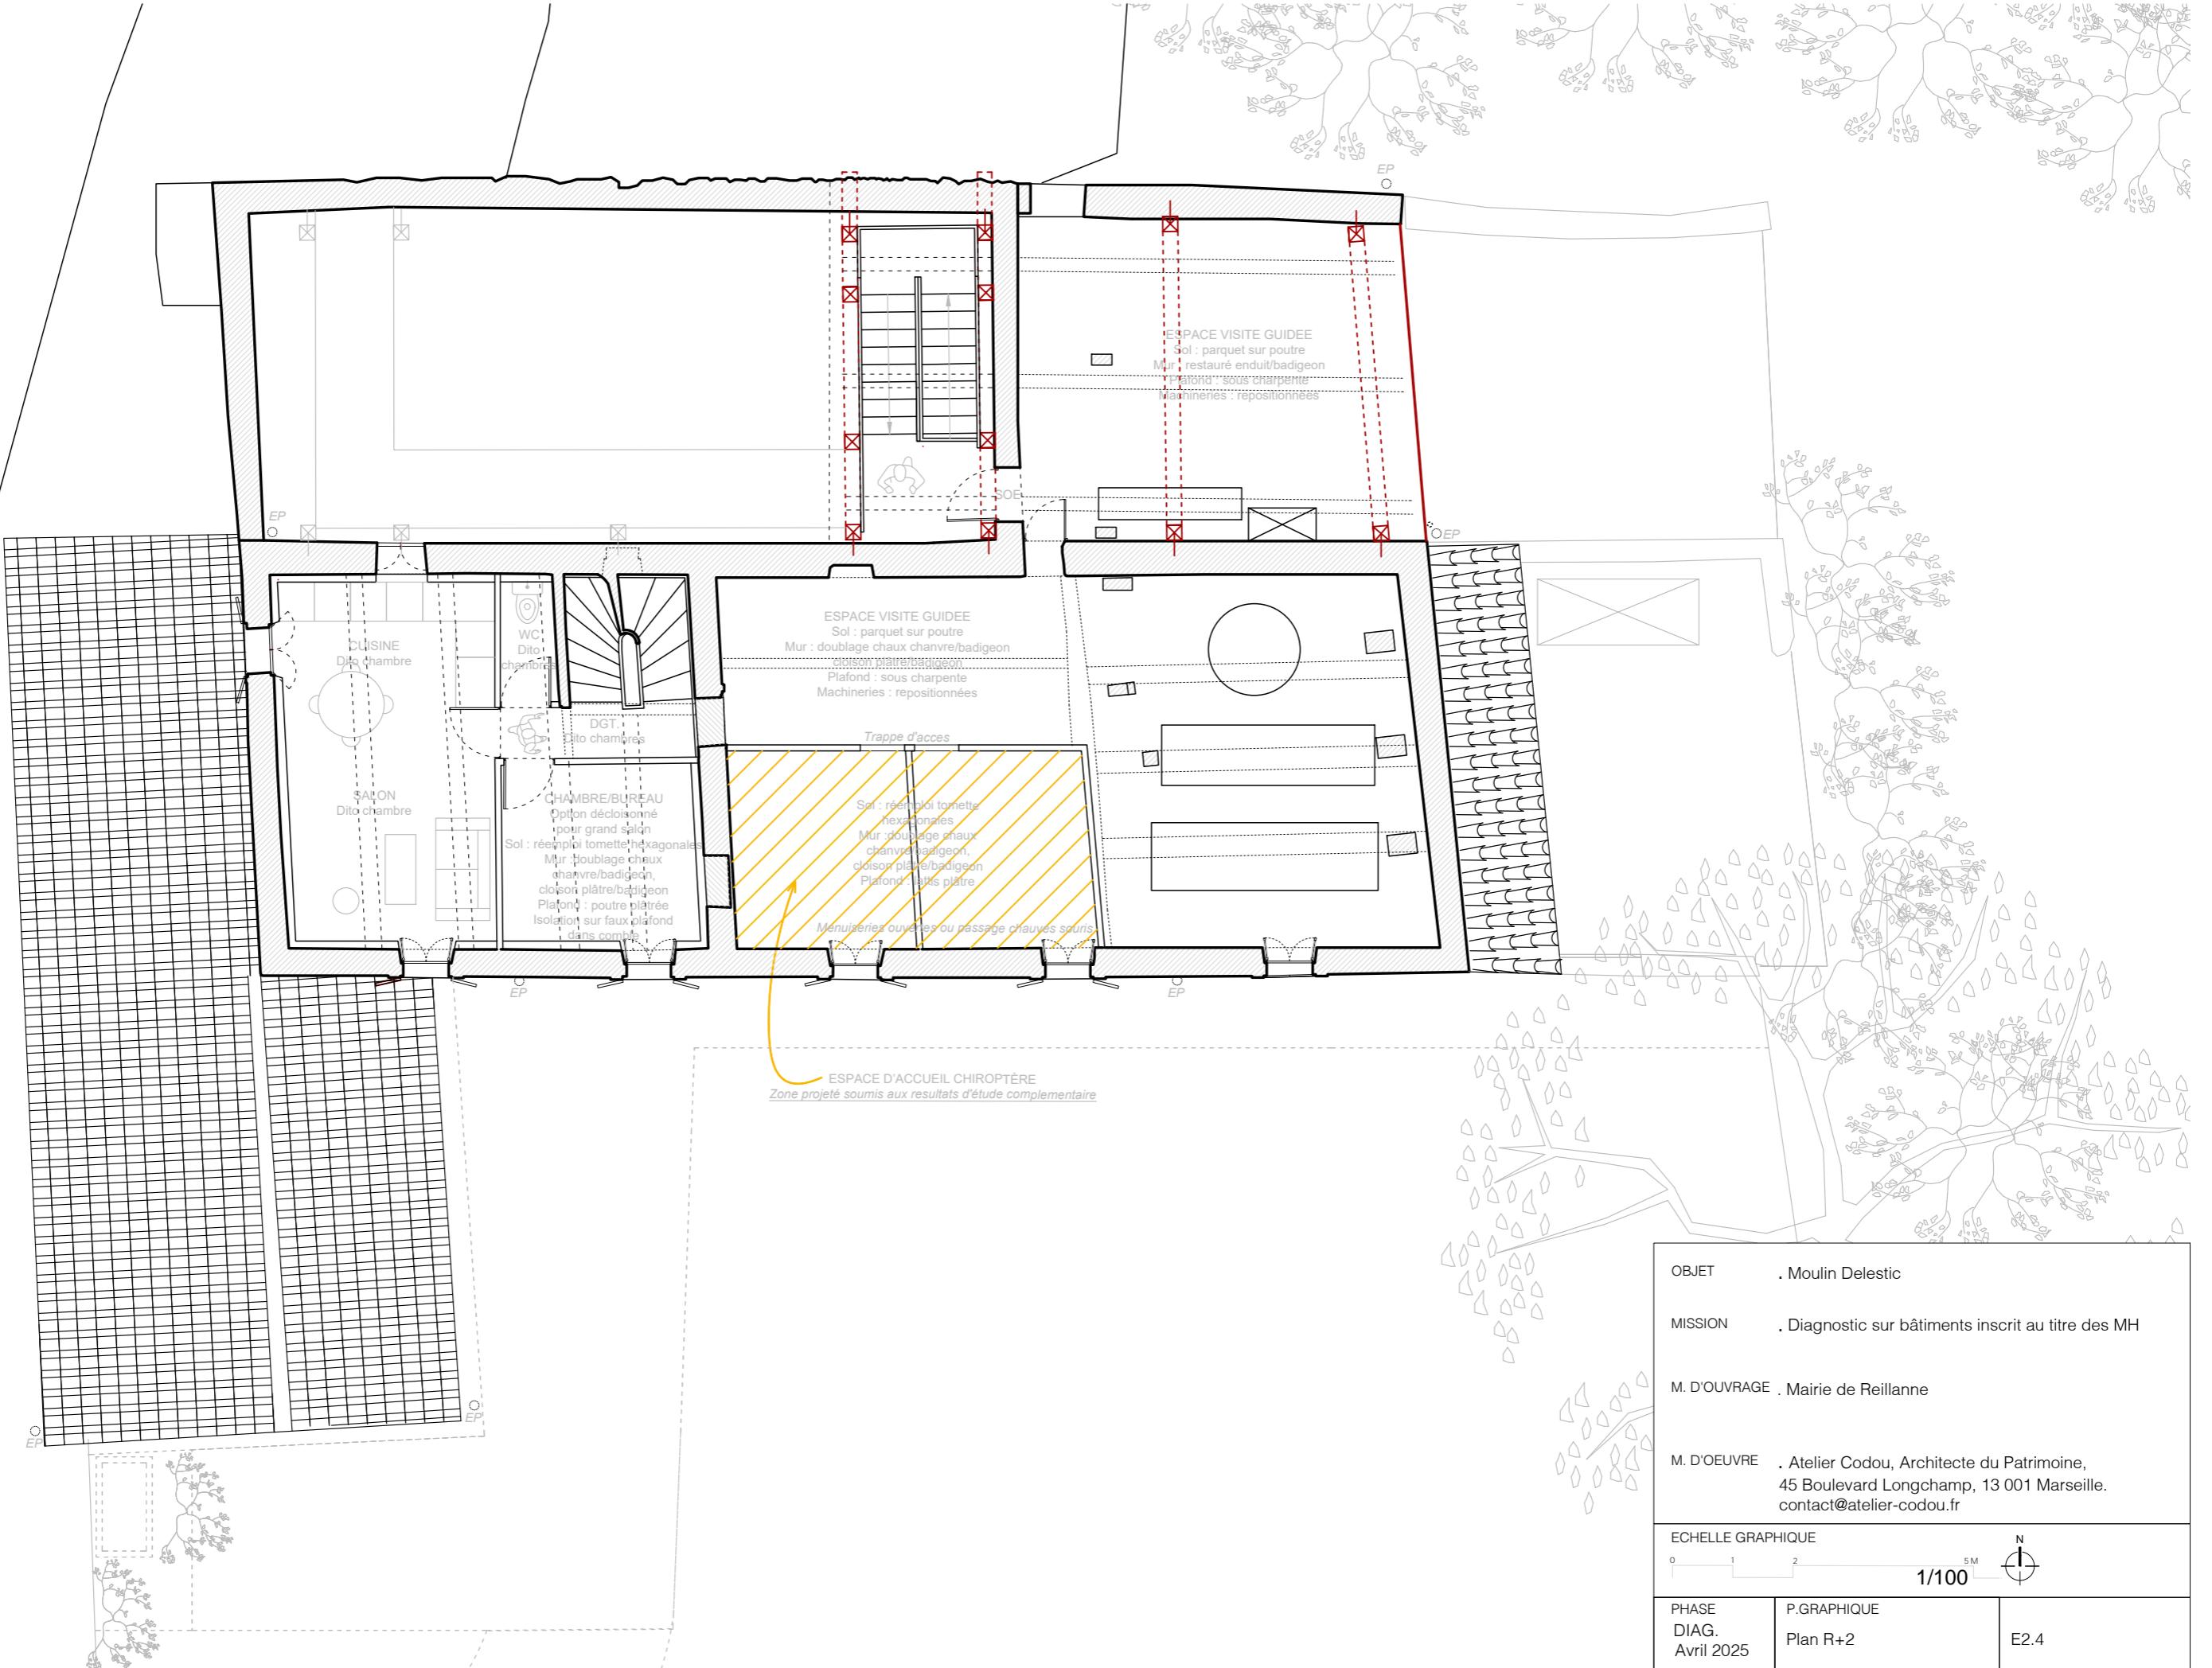



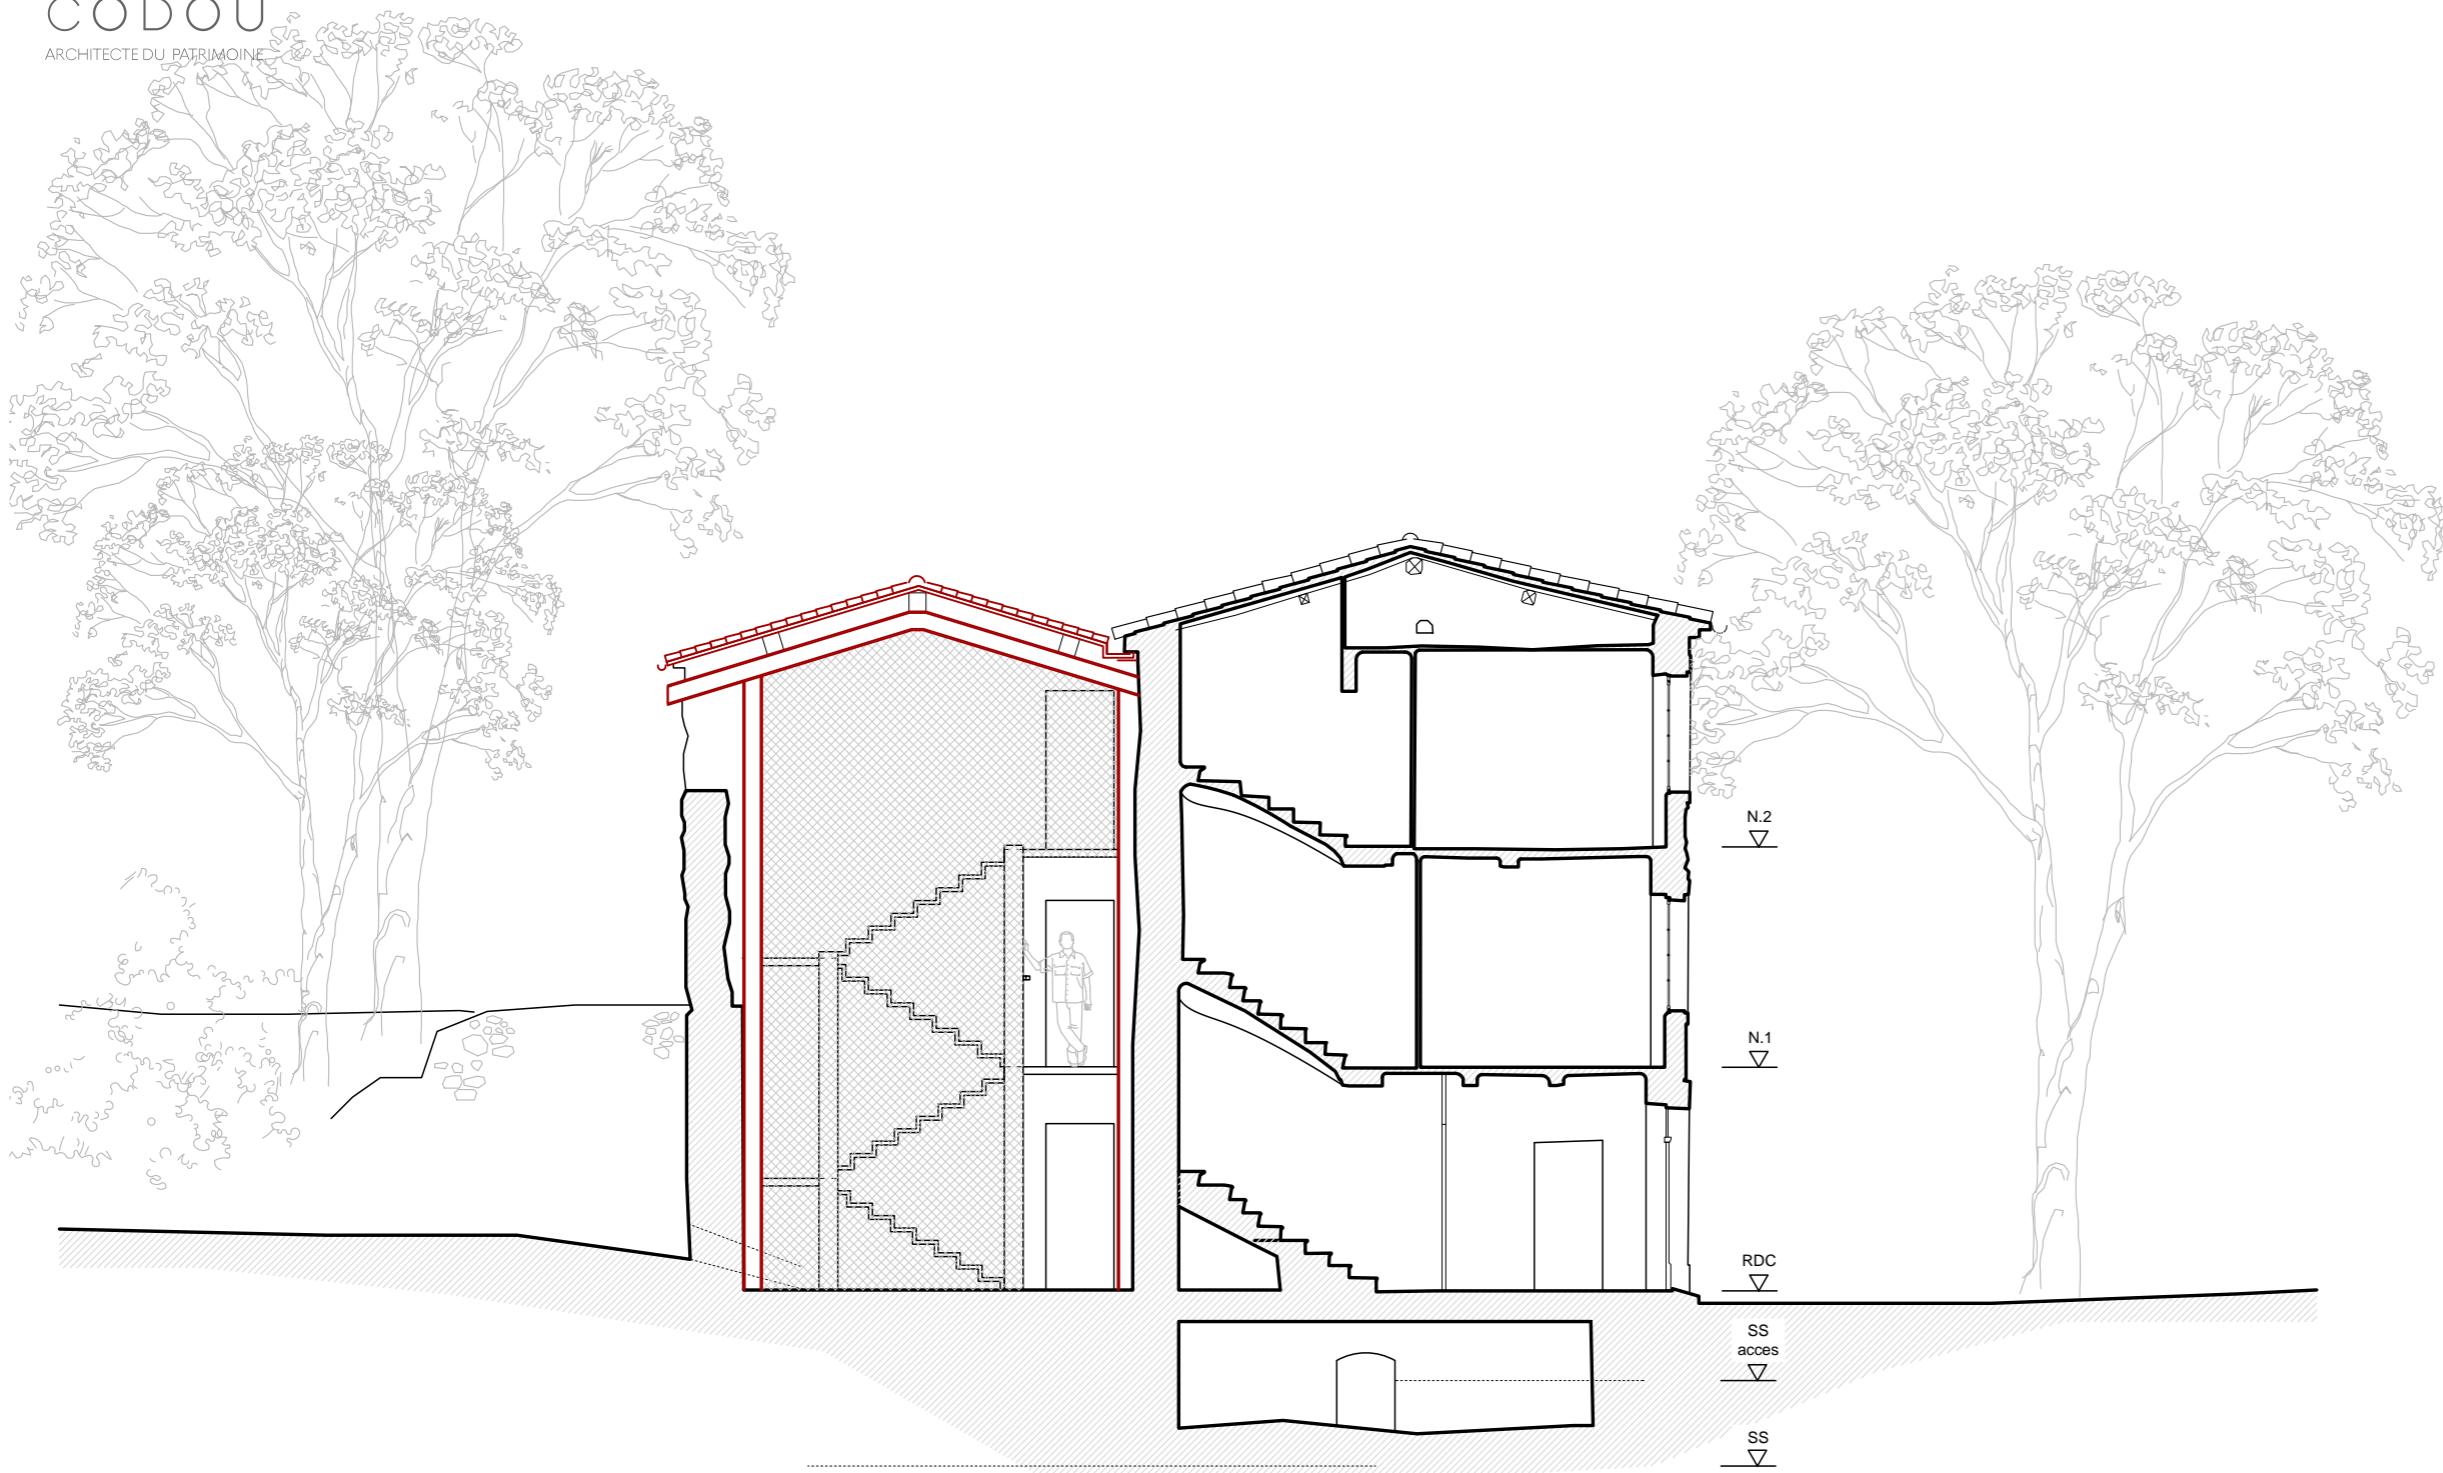

OBJET	. Moulin Delestic	
MISSION	. Diagnostic sur bâtiments inscrit au titre des MH	
M. D'OUVRAGE	. Mairie de Reillanne	
M. D'OEUVRE	. Atelier Codou, Architecte du Patrimoine, 45 Boulevard Longchamp, 13 001 Marseille. contact@atelier-codou.fr	
ECHELLE GRAPHIQUE	1/100	N
PHASE	P.GRAPHIQUE	EP2.5
DIAG.	Coupe	
		Avril 2025

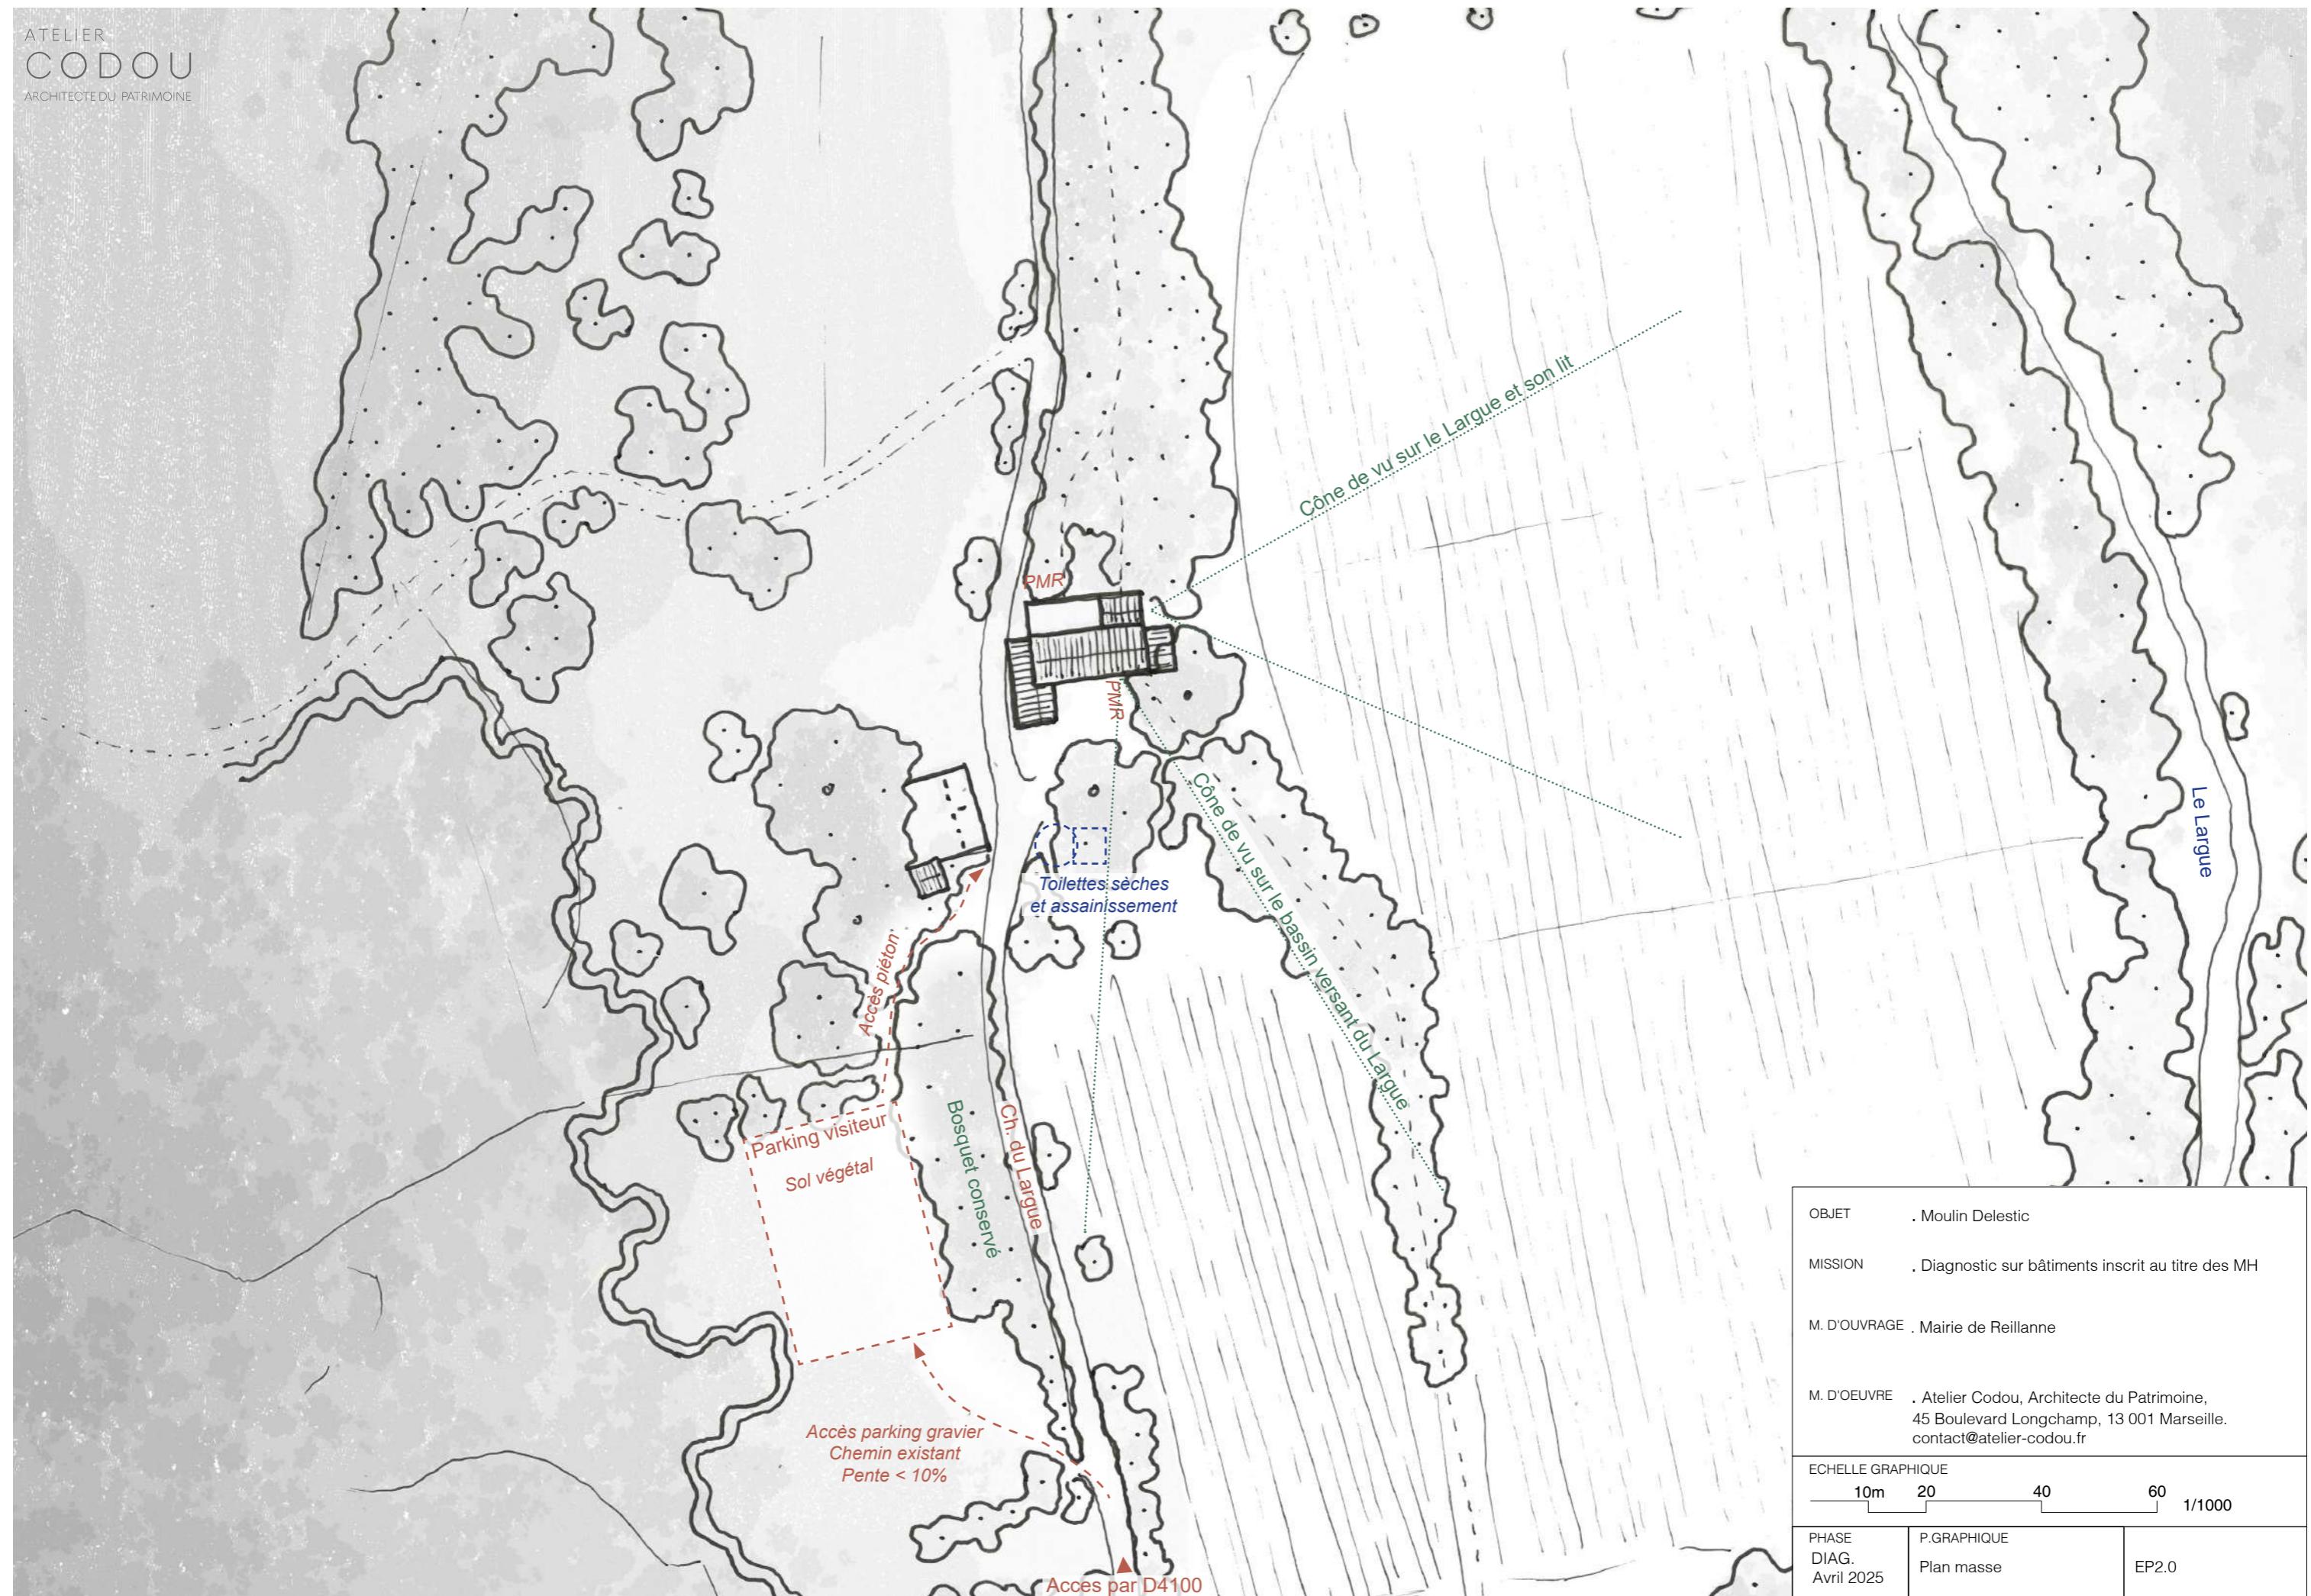

OBJET	Moulin Delestic
MISSION	Diagnostic sur bâtiments inscrit au titre des MH
M. D'OUVRAGE	Mairie de Reillanne
M. D'OEUVRE	Atelier Codou, Architecte du Patrimoine, 45 Boulevard Longchamp, 13 001 Marseille. contact@atelier-codou.fr
ECHELLE GRAPHIQUE	10m 20 40 60 1/1000
PHASE DIAG. Avril 2025	P.GRAPHIQUE Plan masse EP2.0