



AVANT PROJET SOMMAIRE

MAITRISE D'OUVRAGE :

Mairie de Reillanne

MAITRISE D'ŒUVRE :

ATELIER CODOU, Architecte du Patrimoine

I2C

THERMI FLUIDES

ECOBIS

Architecte du patrimoine,

Mandataire du groupement,

Ingénieur Structure,

Ingénieur Fluides,

Economiste de la construction.

OBJET / PHASE :

CARNET DE PLAN PROJET SCÉNARIO 2

DENOMINATION DE L'EDIFICE :


Moulin Delestic


DATE :

Juin 2025

IND. :

A

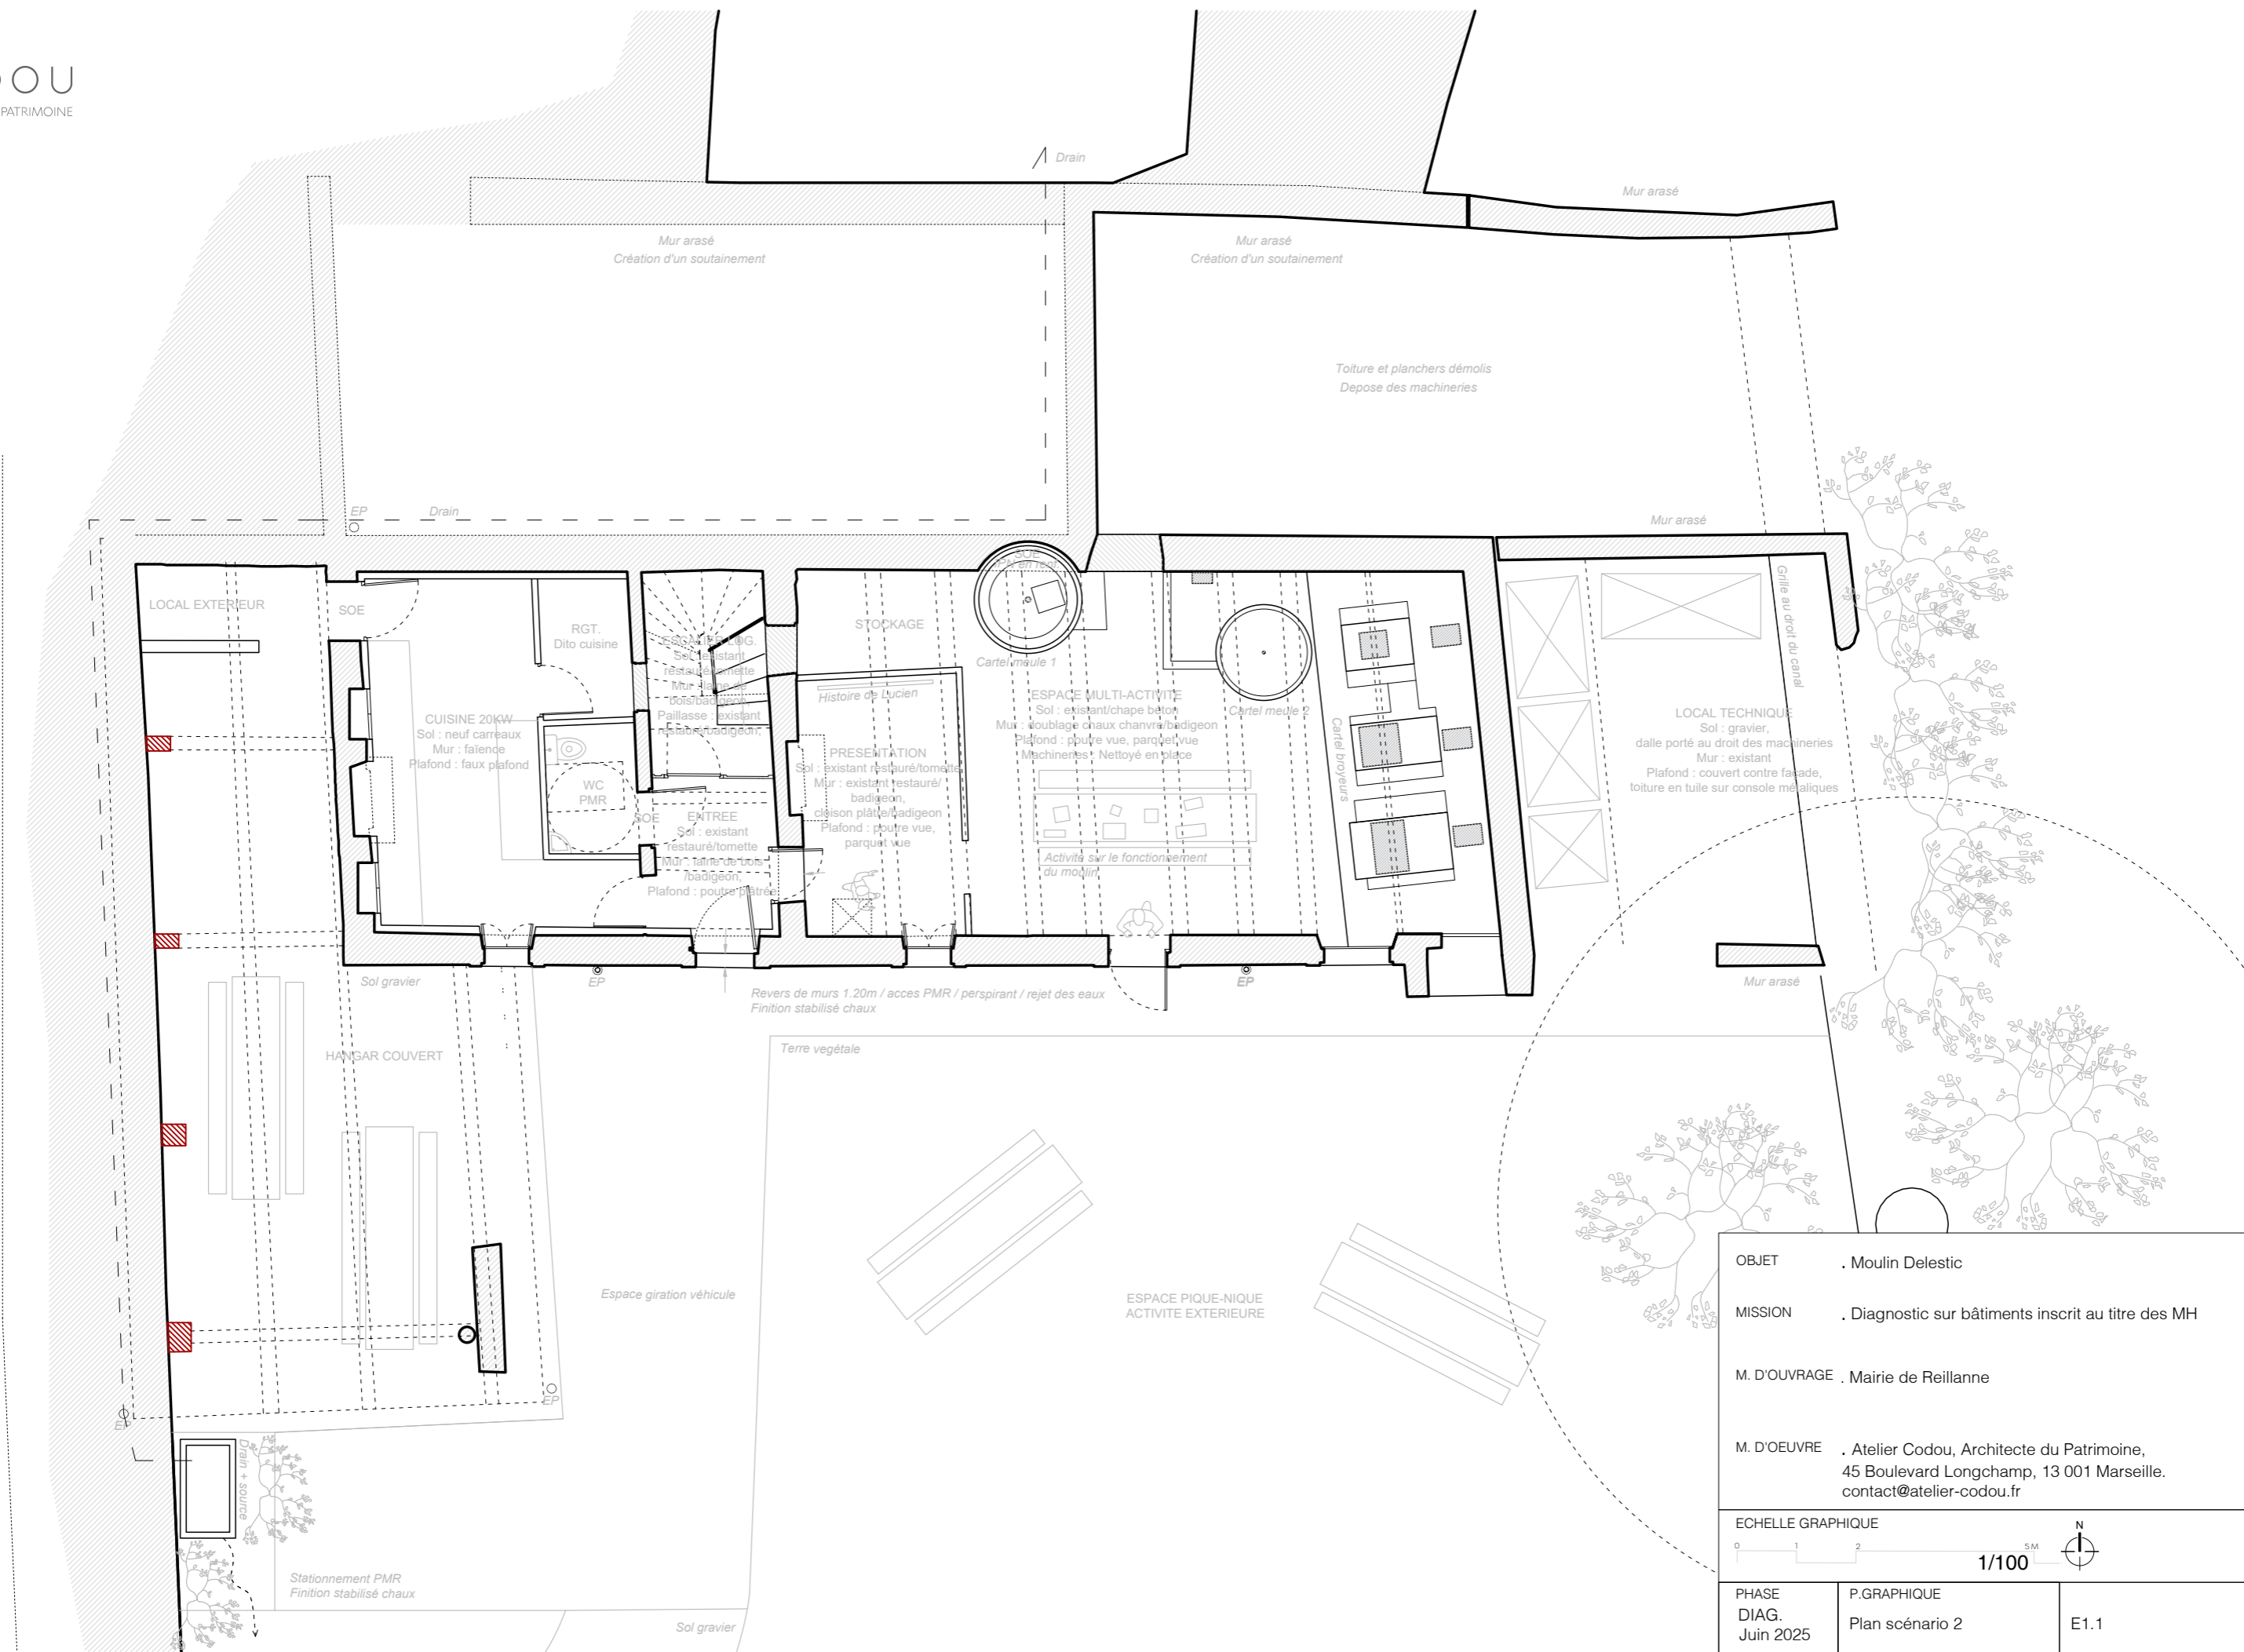

OBJET	. Moulin Delestic	
MISSION	. Diagnostic sur bâtiments inscrit au titre des MH	
M. D'OUVRAGE	. Mairie de Reillanne	
M. D'OEUVRE	. Atelier Codou, Architecte du Patrimoine, 45 Boulevard Longchamp, 13 001 Marseille. contact@atelier-codou.fr	
ECHELLE GRAPHIQUE		
<div><div><div>0</div><div>1</div><div>2</div></div><div>5M</div><div>1/100</div><div><div>N</div><div></div></div></div>		
PHASE DIAG. Juin 2025	P.GRAPHIQUE Plan scénario 2	E1.1



OBJET	. Moulin Delestic	
MISSION	. Diagnostic sur bâtiments inscrit au titre des MH	
M. D'OUVRAGE	. Mairie de Reillanne	
M. D'OEUVRE	. Atelier Codou, Architecte du Patrimoine, 45 Boulevard Longchamp, 13 001 Marseille. contact@atelier-codou.fr	
ECHELLE GRAPHIQUE		
0 1 2 5M 1/100 N		
PHASE DIAG. Juin 2025	P.GRAPHIQUE Plan scénario 2	E1.2